


✦ Begane grond: **(NIEUW)**
option 3


- Entree: optie 2
- Bijkeuken: optie 2
- Hobbykamer: optie 2
- Slaapkamer: optie 2
- Woonkamer: optie 3
- Woonkeuken: optie 3

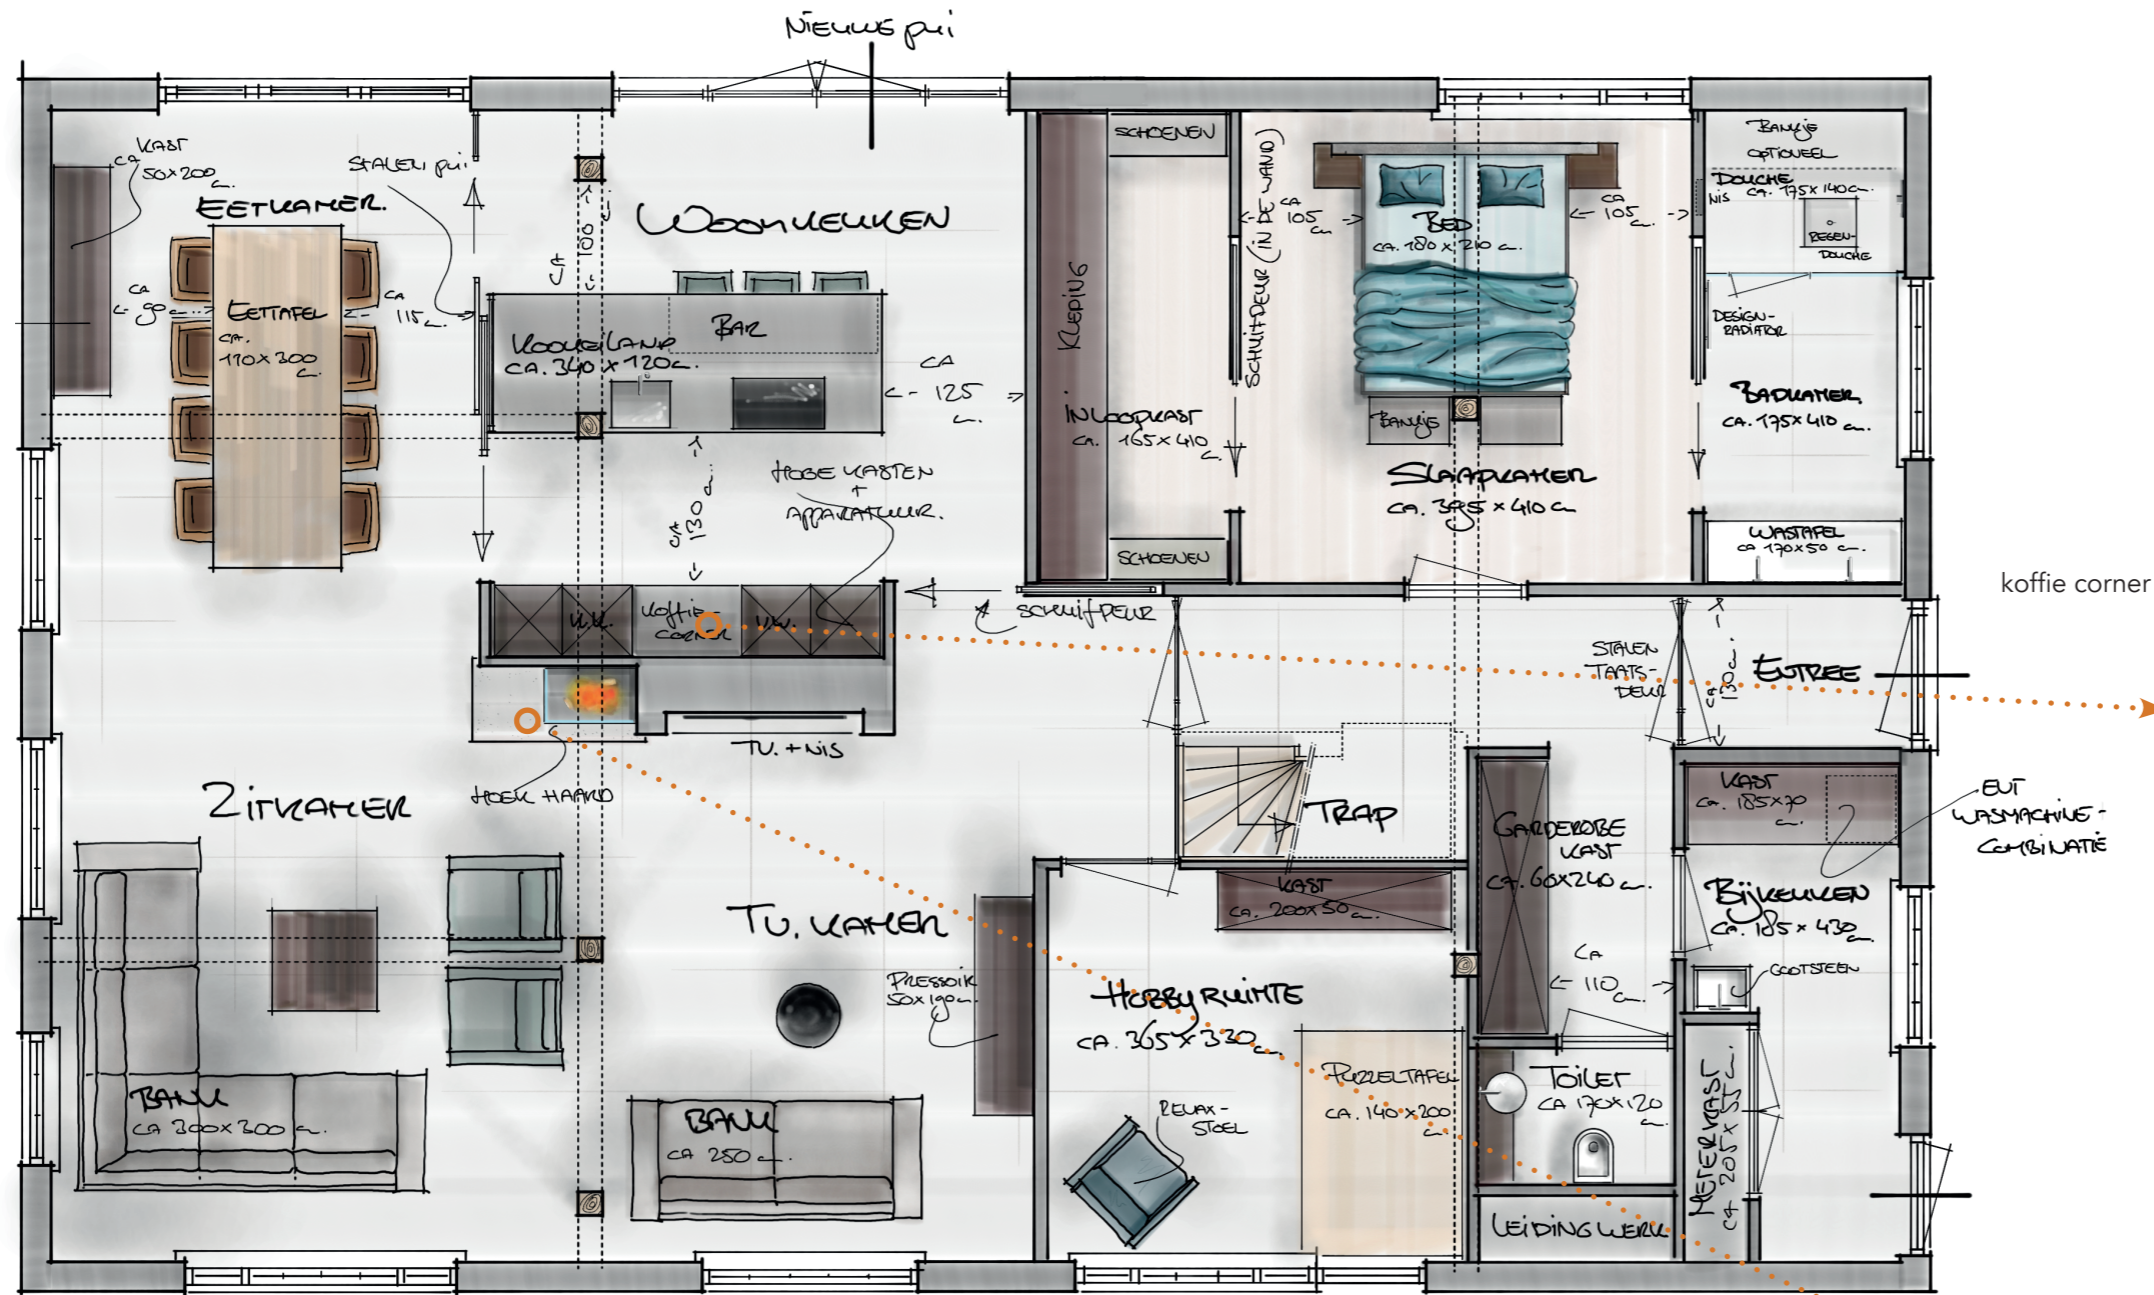

koffie corner

ENT WASHMACHINE-COMBINATIE

hoek haard

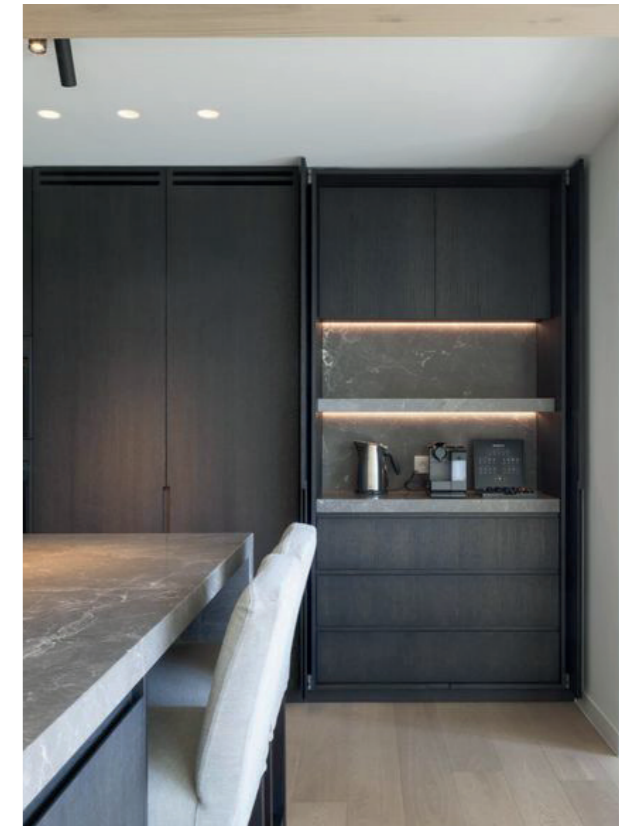

Plattegrond begane grond:
geen schaal